


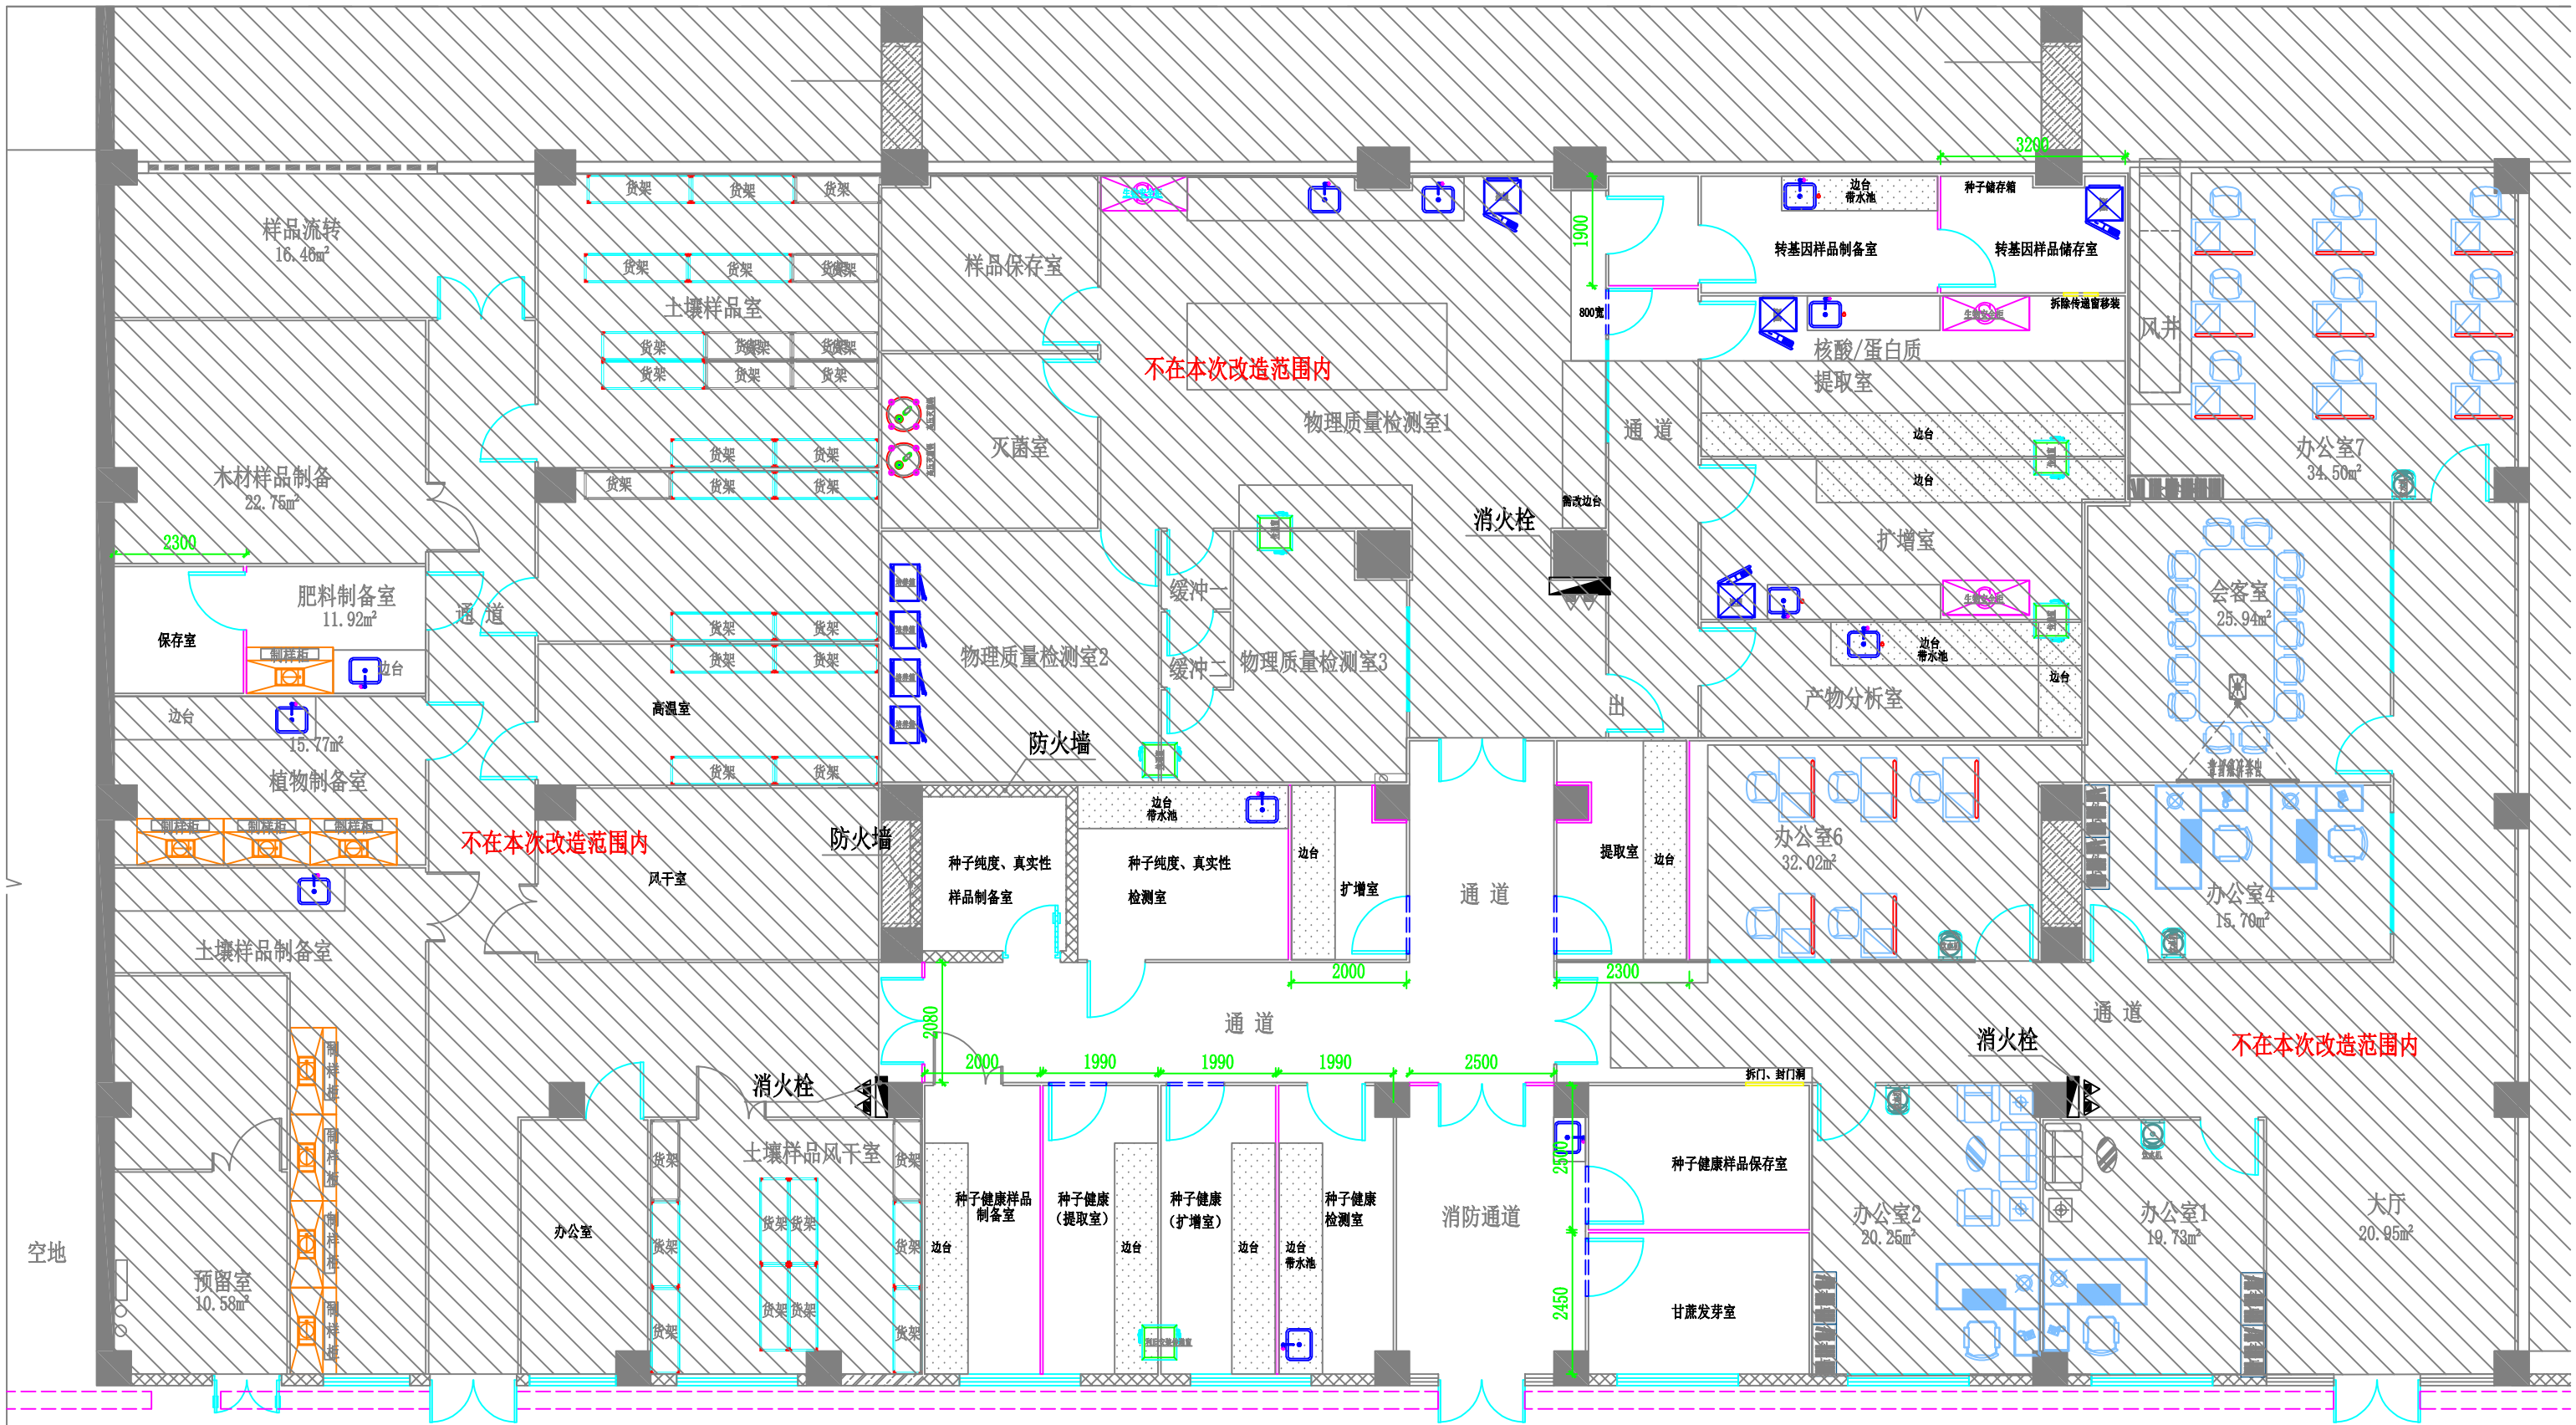


负一层实验室平面布置图 1:150








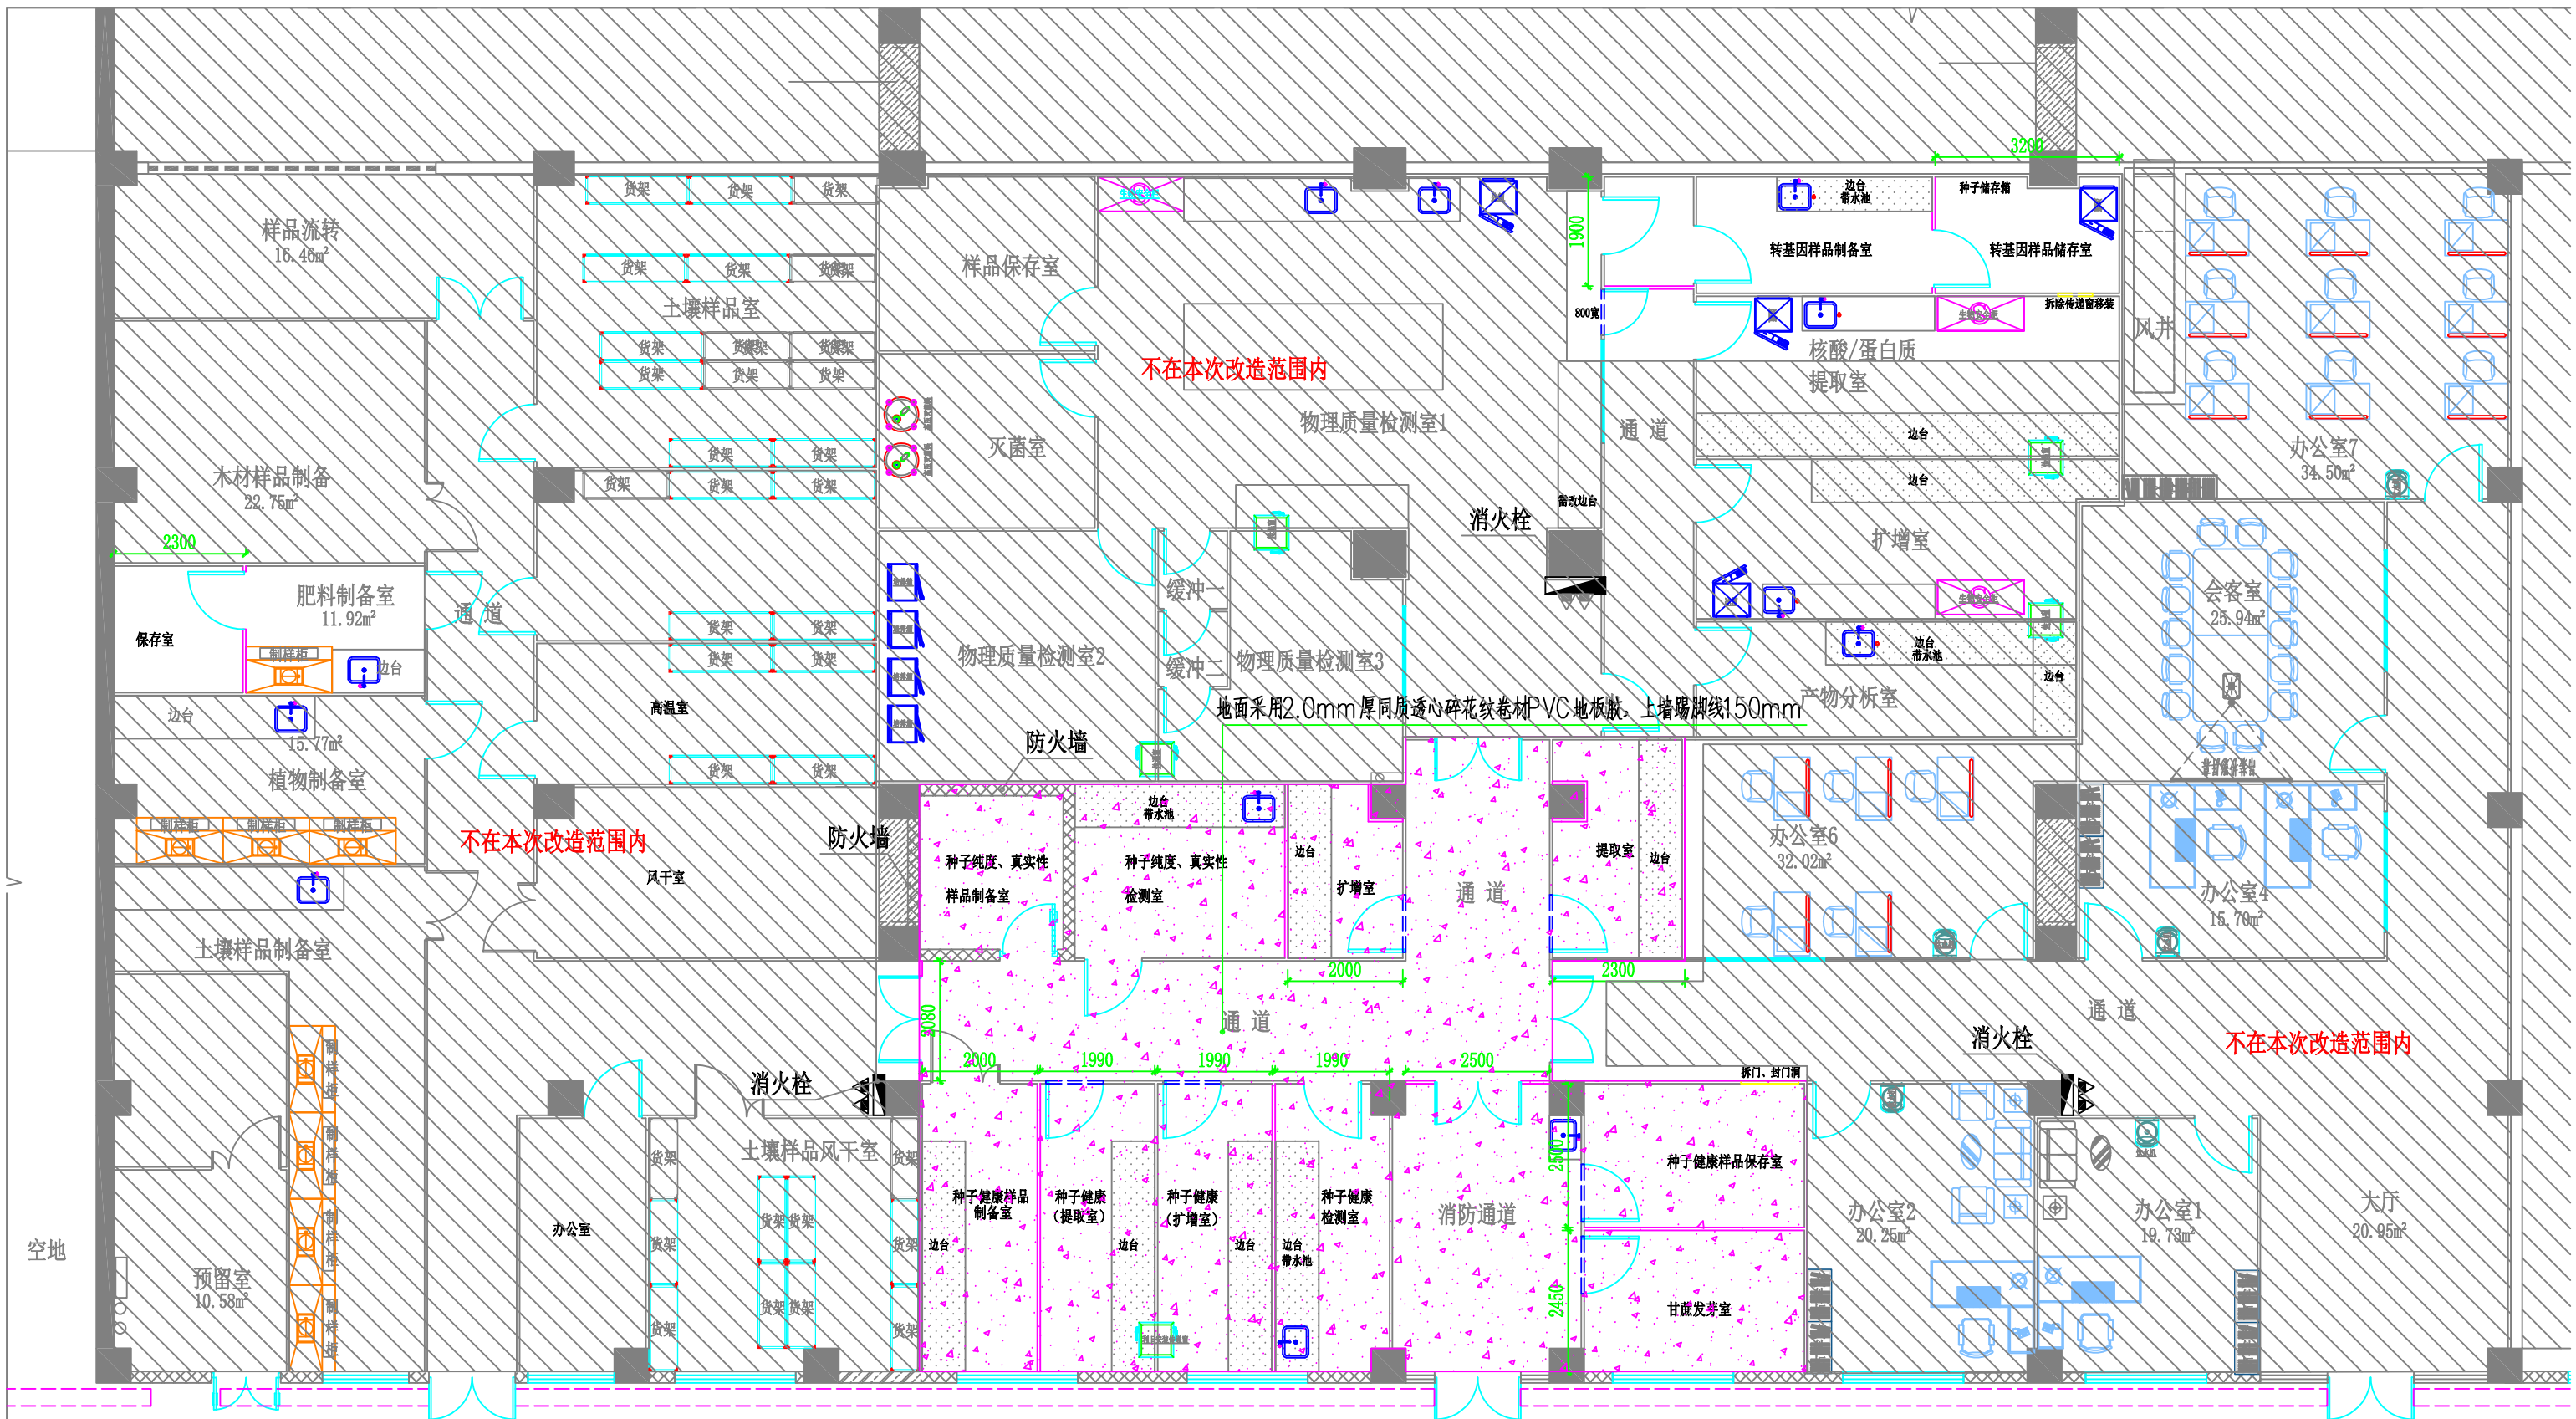

 2.0mm厚PVC地板胶


负一层增加地板平面布置图 1:150



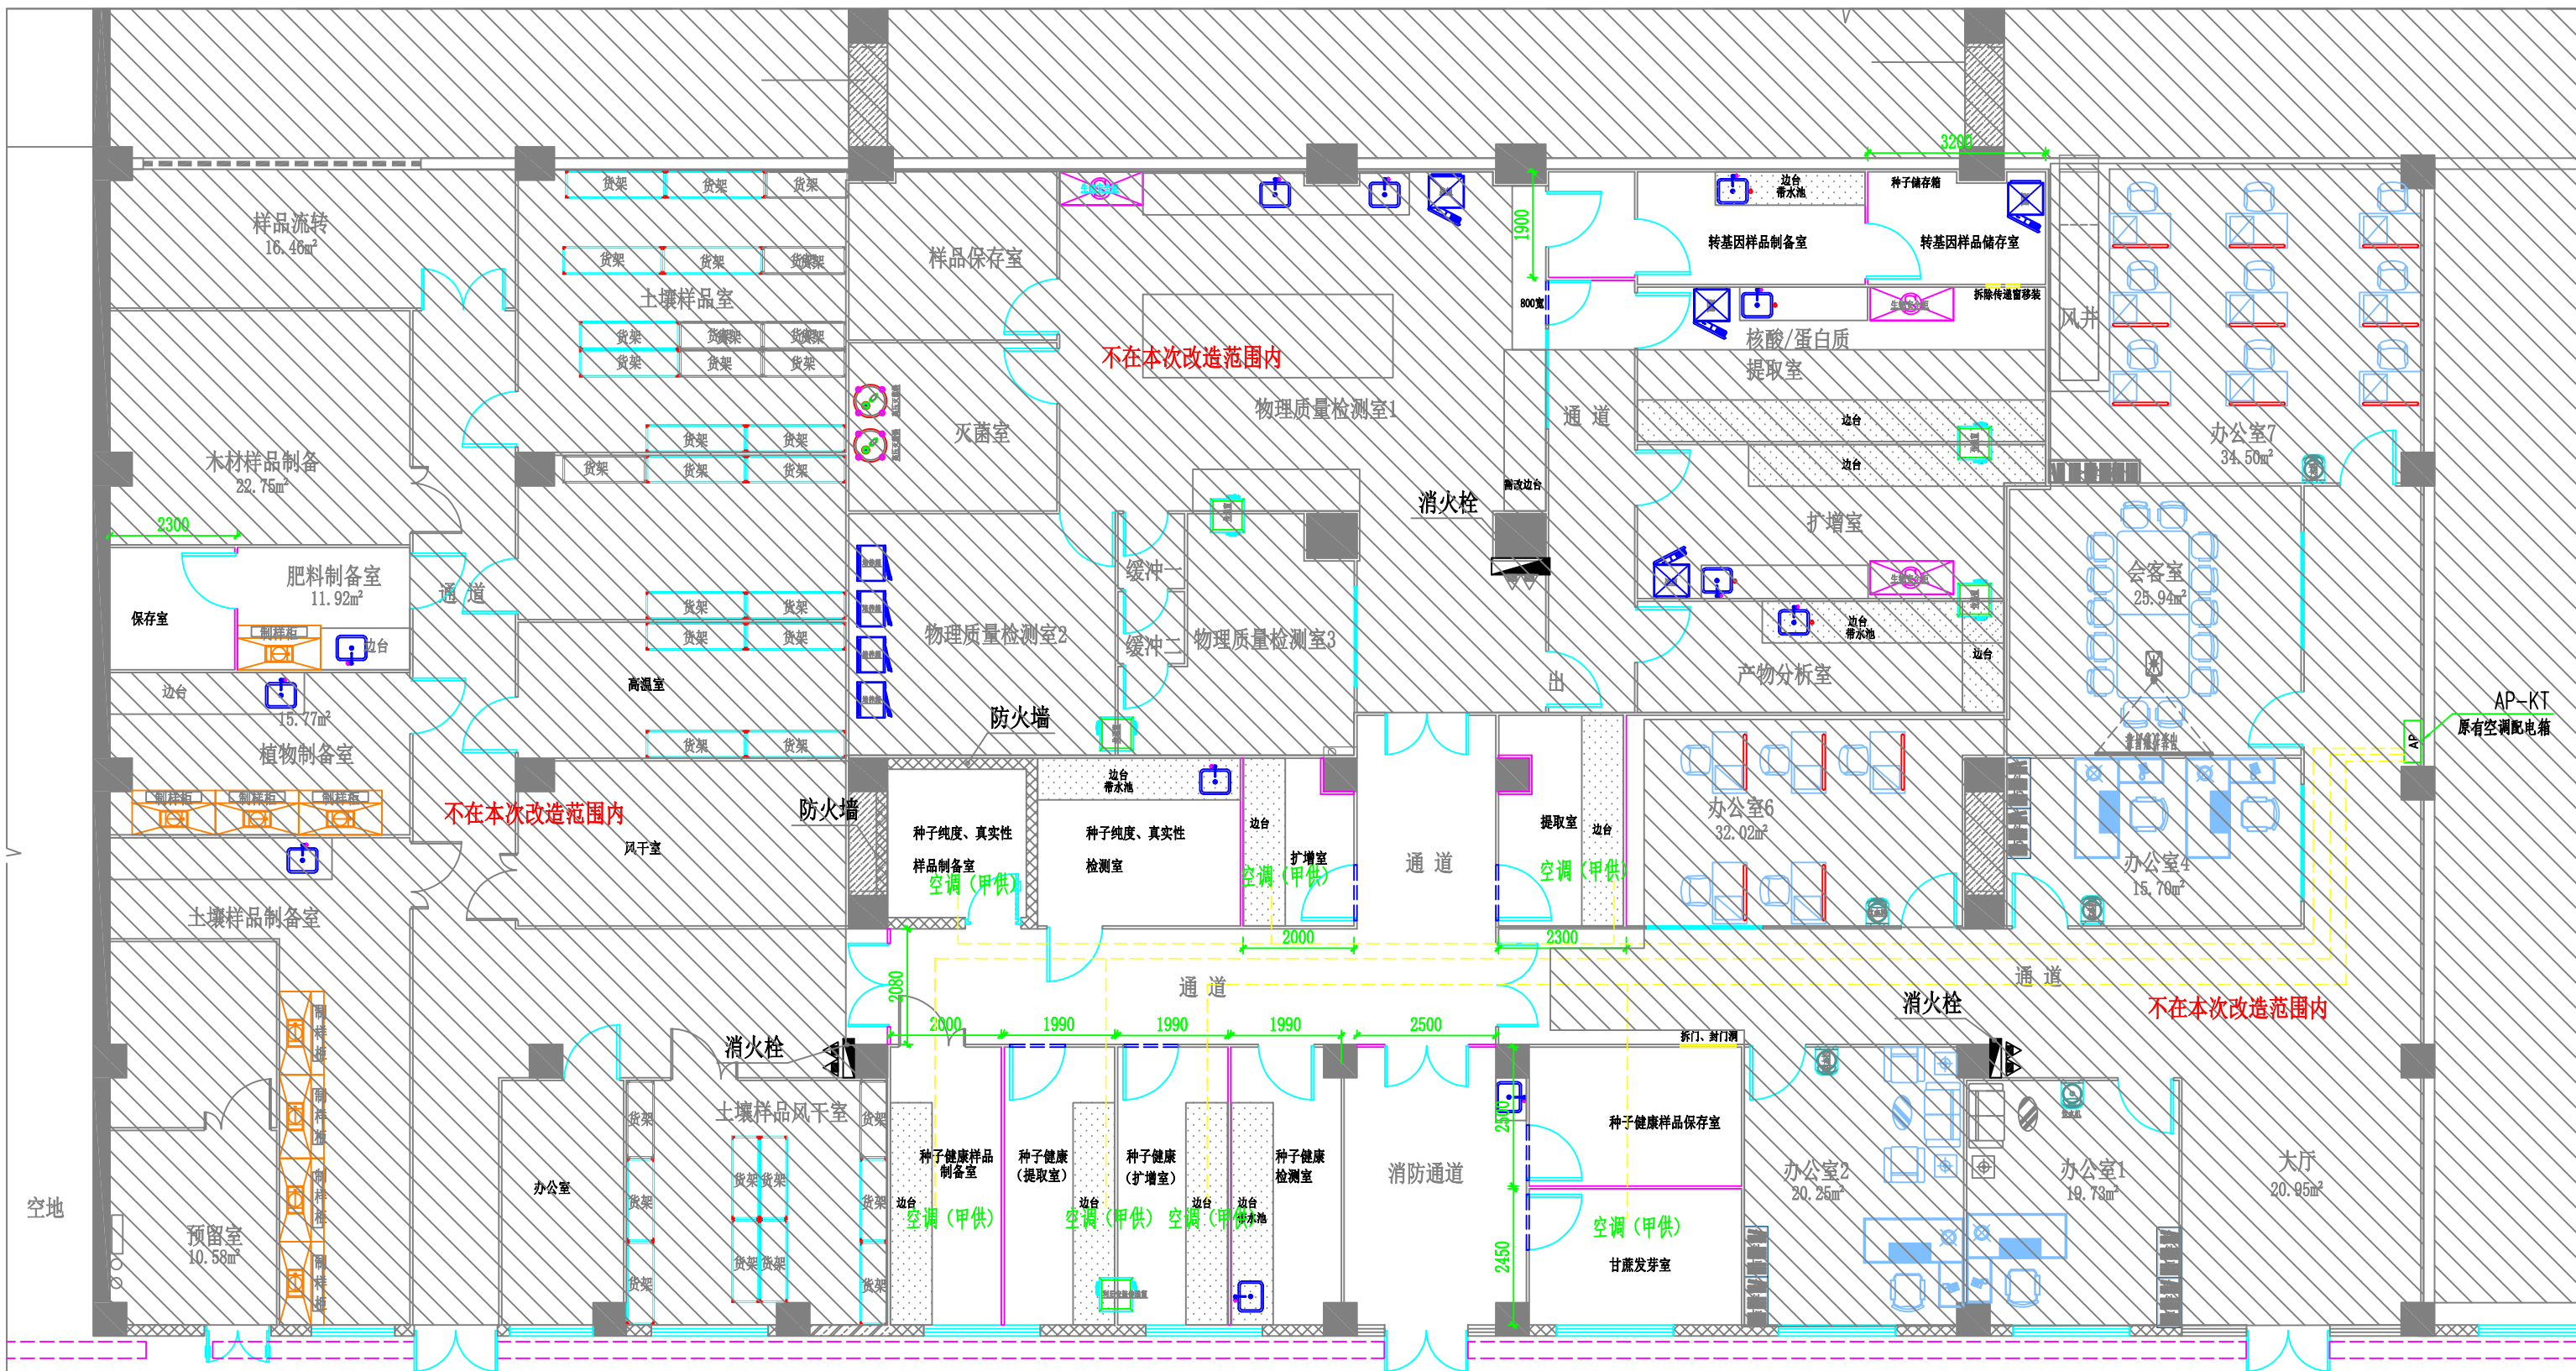

负一层实验室空调配电预留平面图 1:150



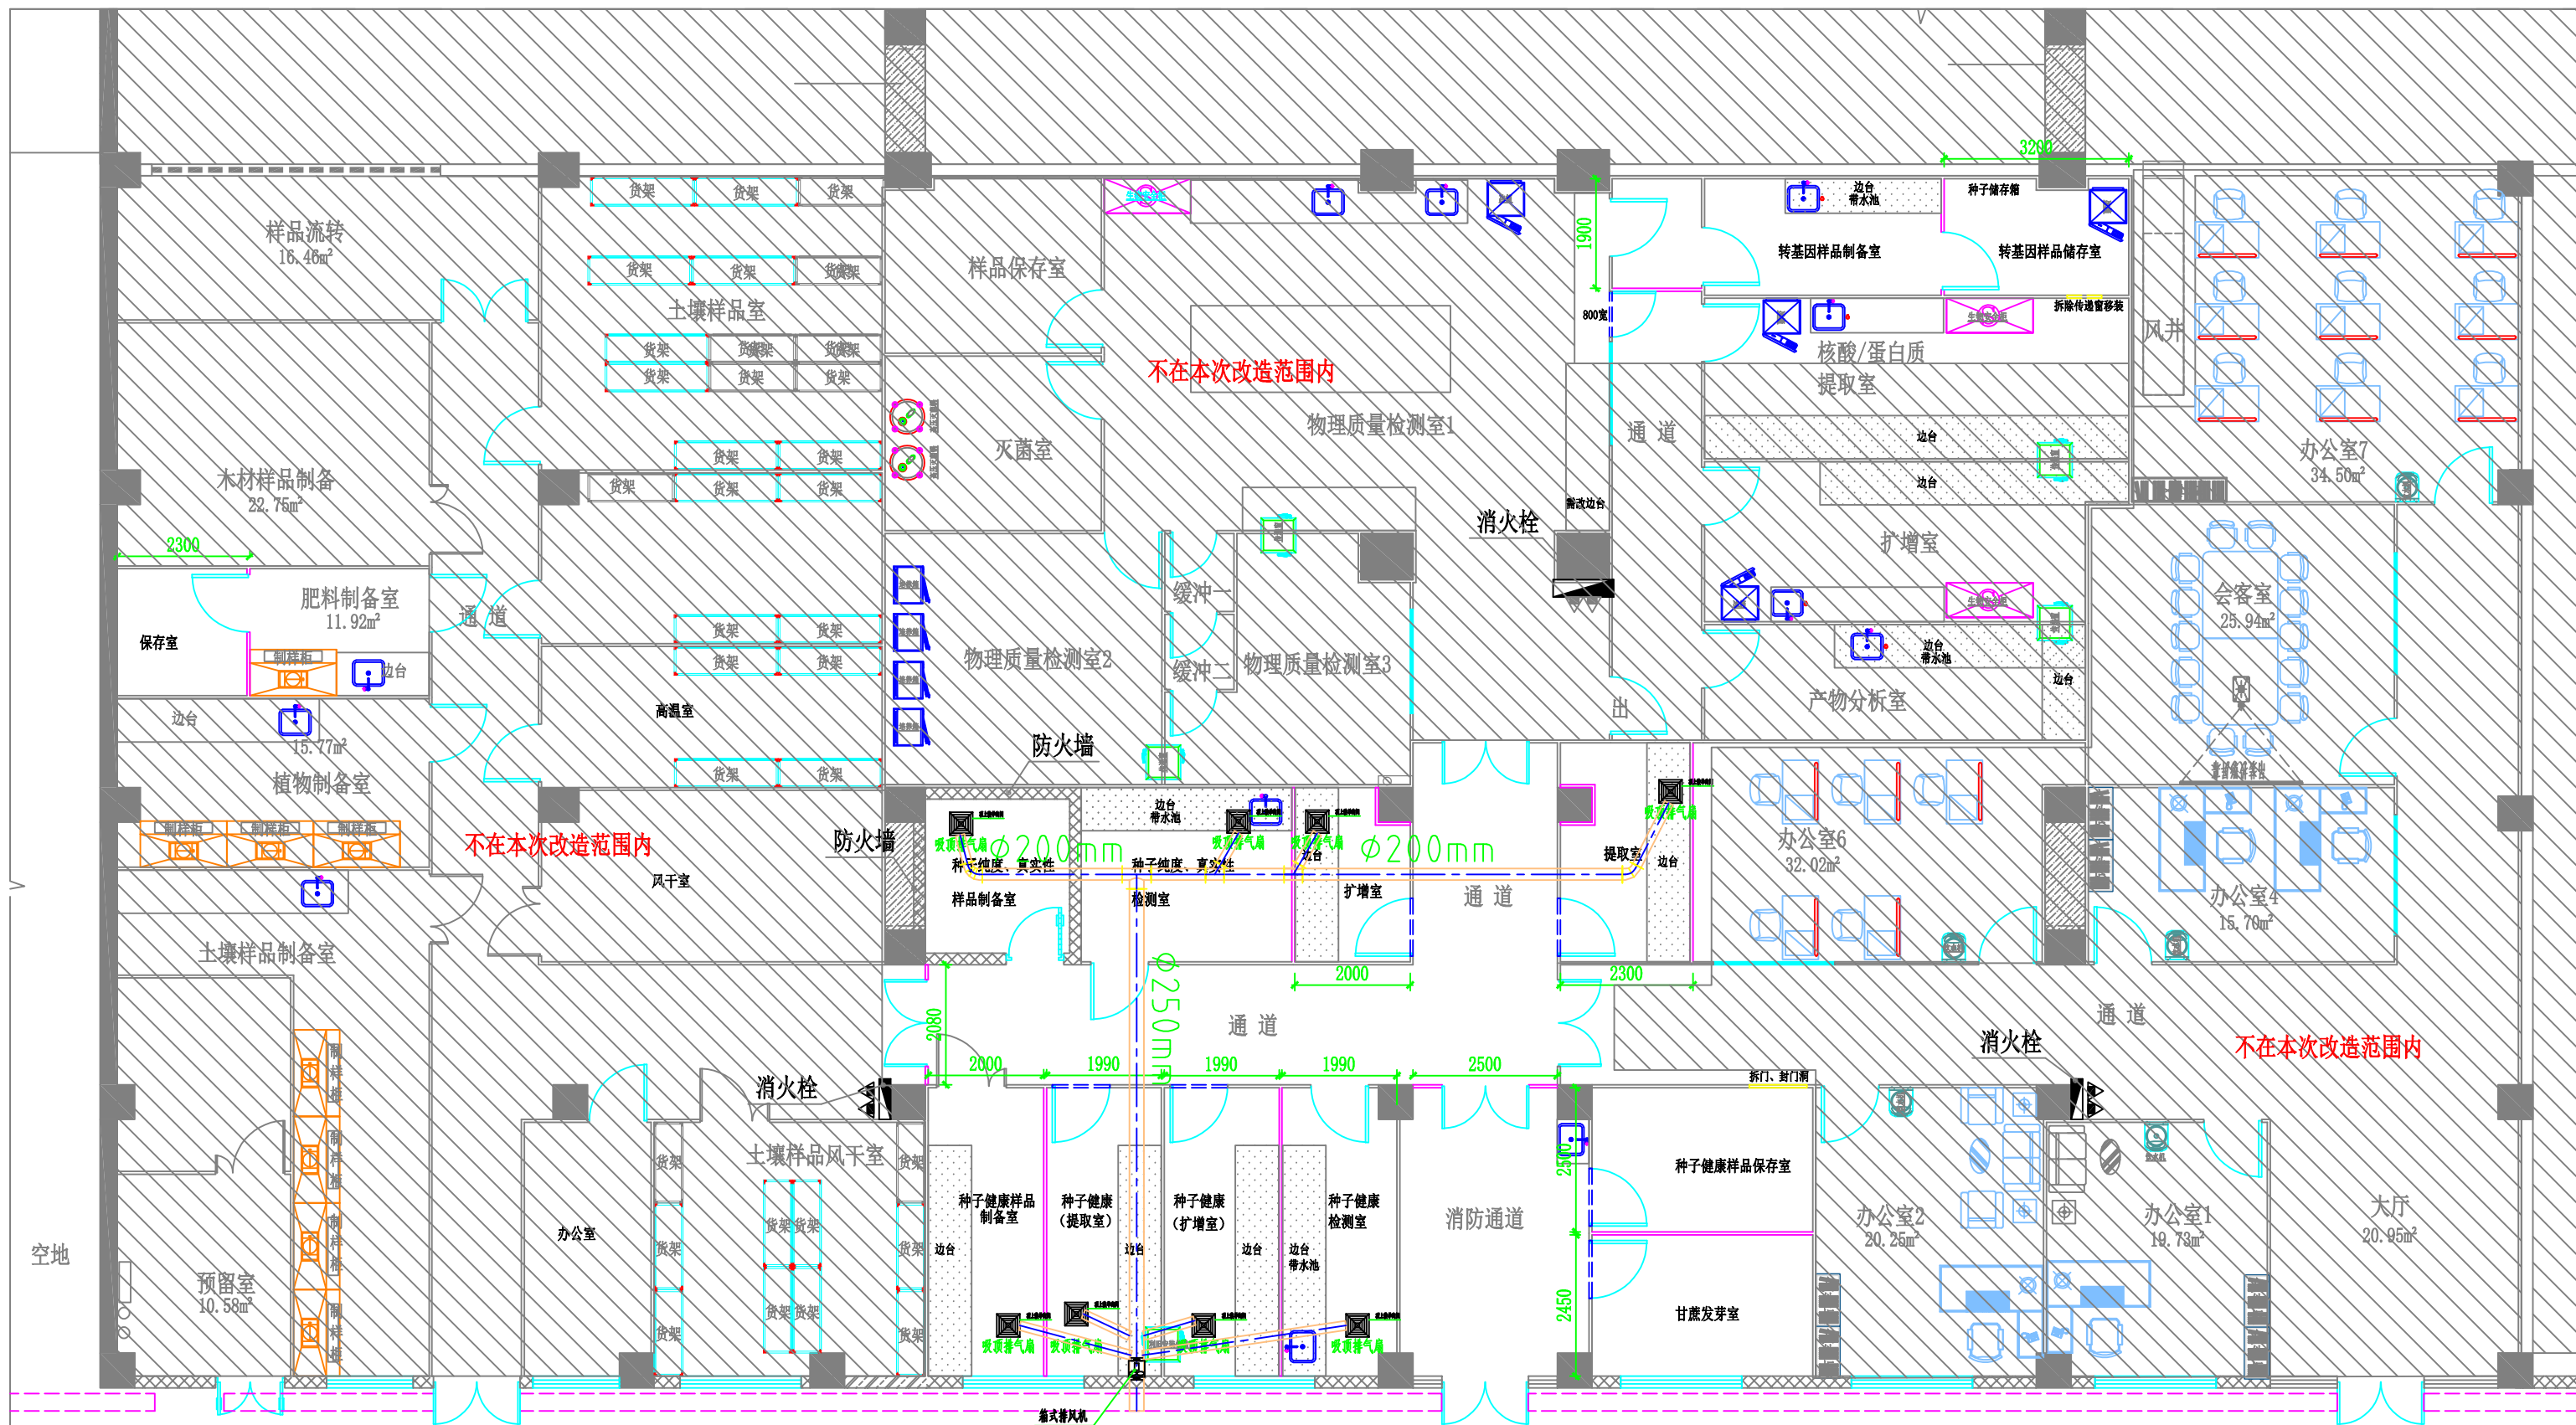

负一层实验室增加排气扇平面图 1:150